

Chiminango

LOS BALSOS

Carrera 15 Bis

Calle 13


Calle 12

Carrera 16 Bis

AVENIDA RICAURTE

Carrera 18

MEGA CENTRO

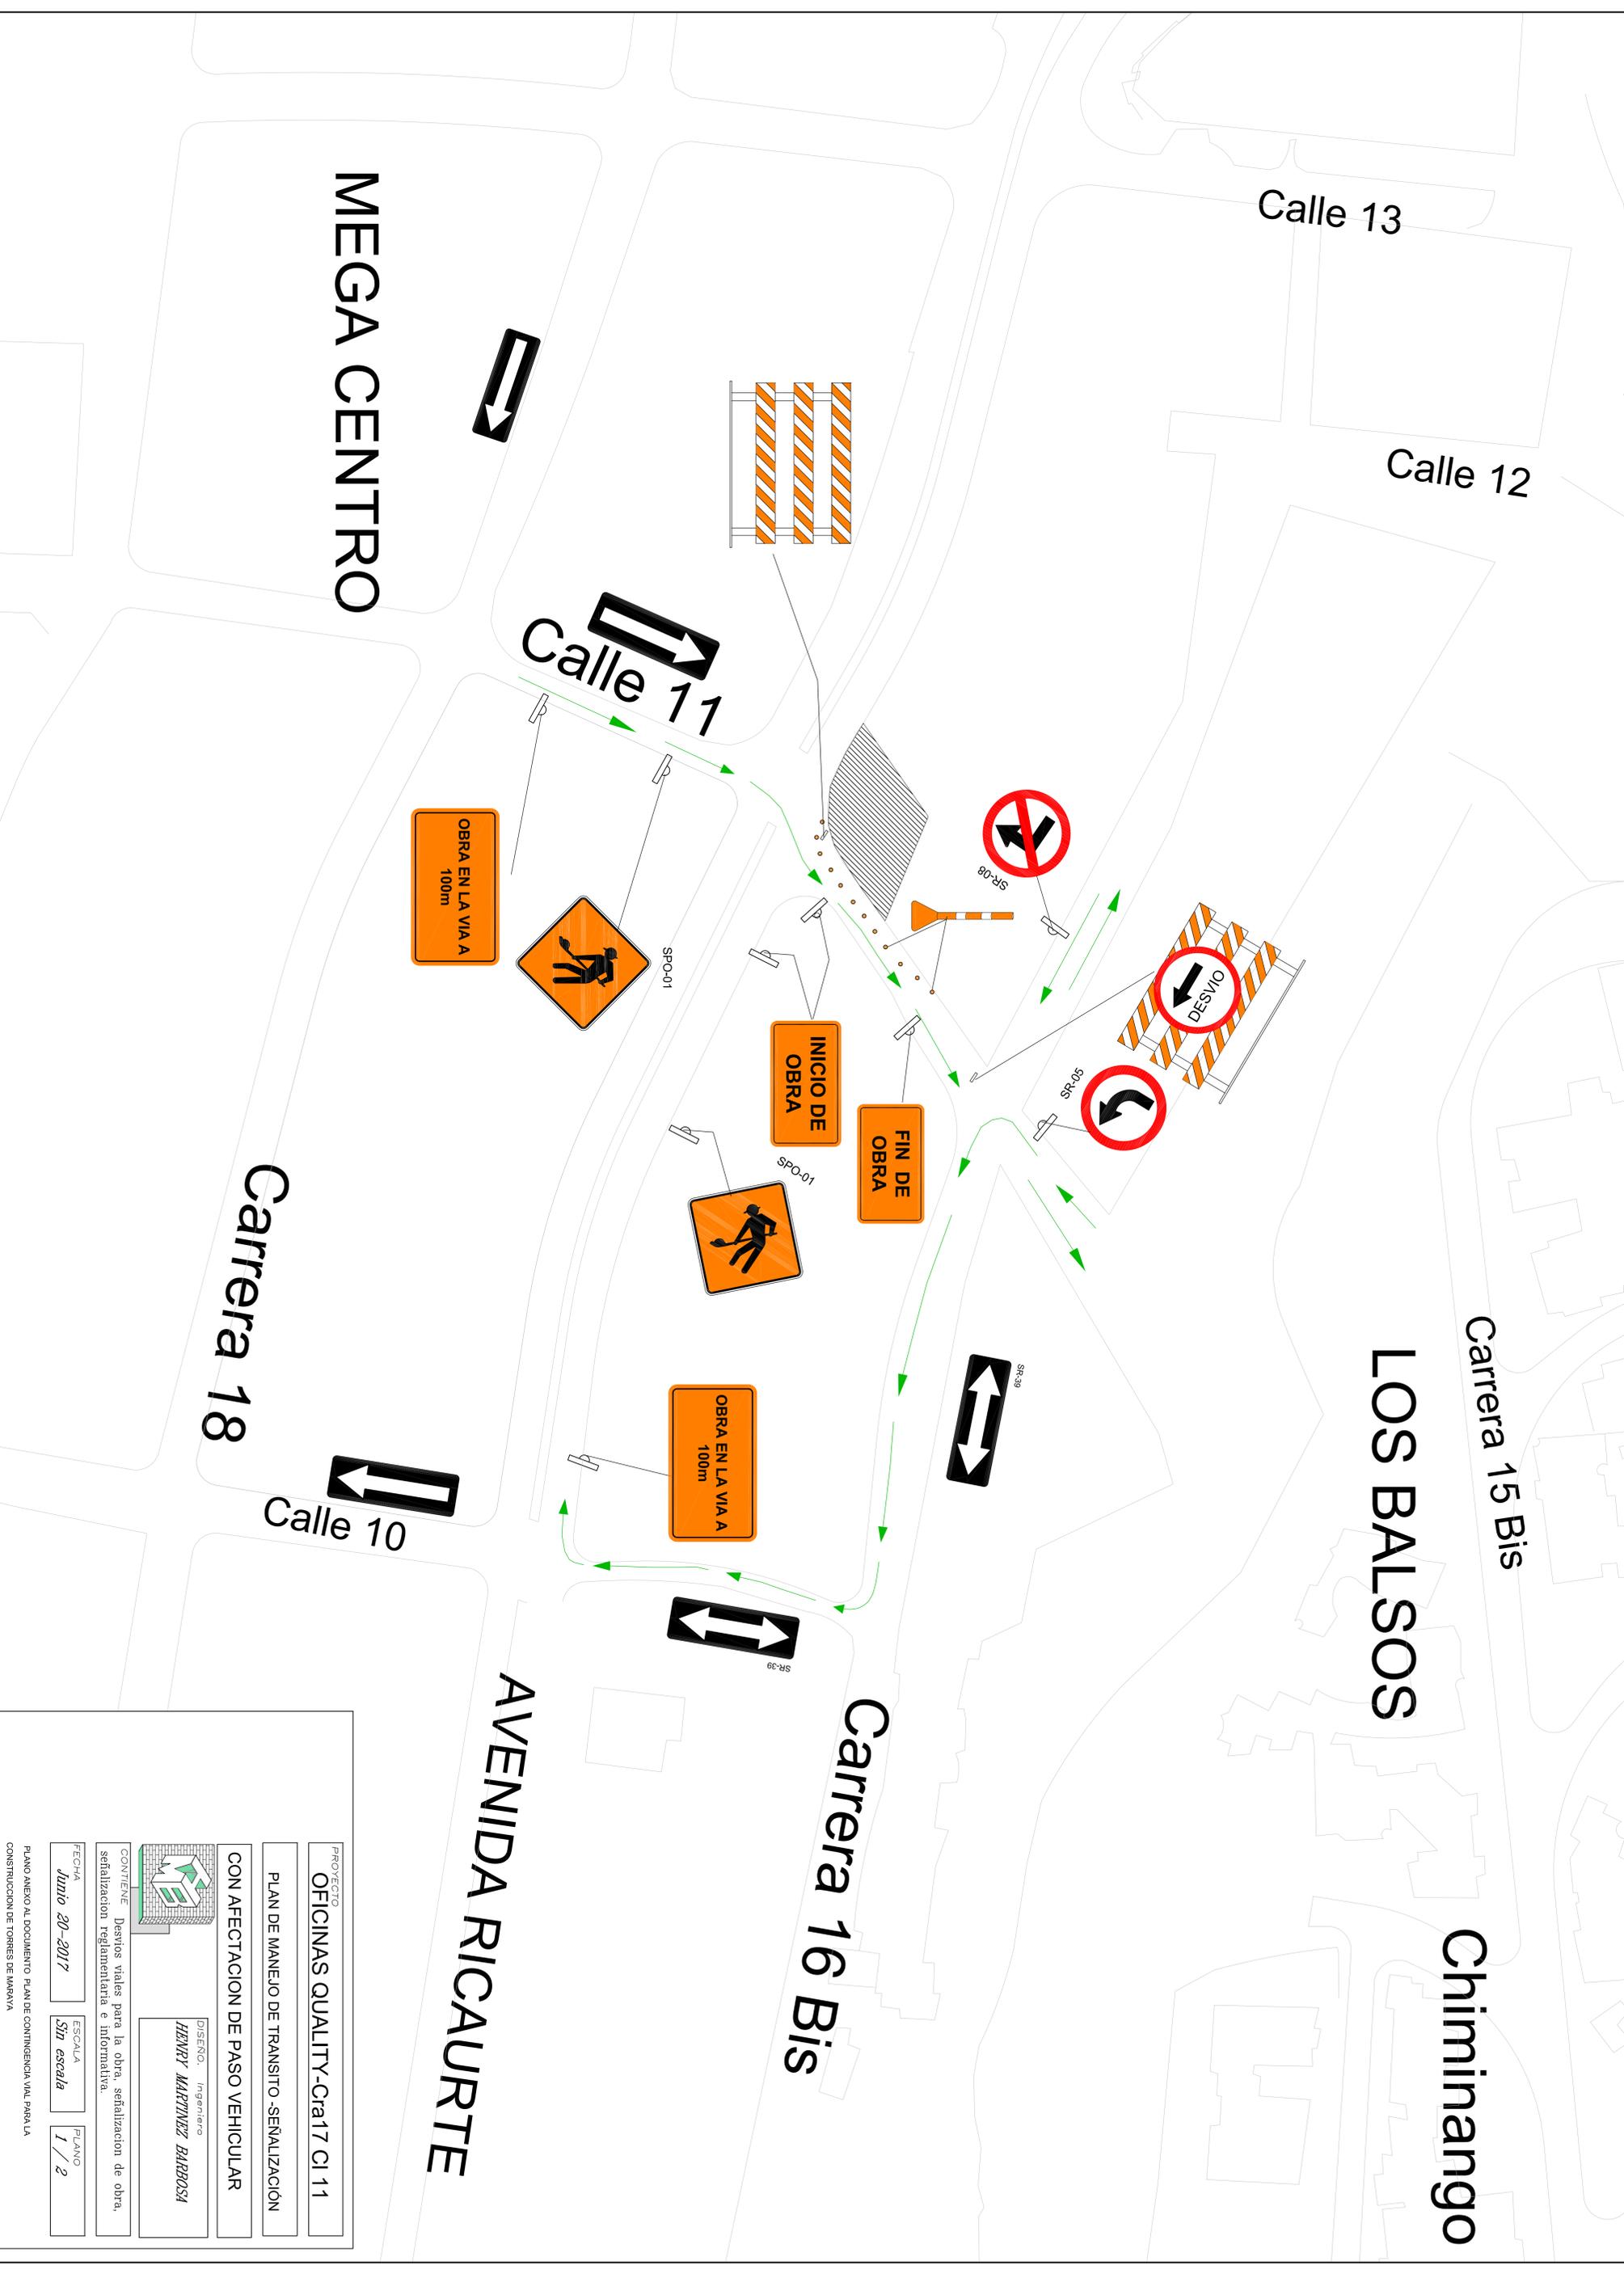

PROYECTO OFICINAS QUALITY-Cra17 CI 11			
PLAN DE MANEJO DE TRANSITO -SEÑALIZACIÓN CON AFECTACION DE PASO VEHICULAR			
		DISEÑO: INGENIERO HENRY MARTINEZ BARBOSA	
CONTIENE: Desvios viales para la obra, señalización de obra, señalización reglamentaria e informativa.			
FECHA	ESCALA	PLANO	
Junio 20-2017	sin escala	1 / 2	
PLANO ANEXO AL DOCUMENTO PLAN DE CONTINGENCIA VIAL PARA LA CONSTRUCCION DE TORRES DE WARANA			